


C/ JUAN FRANCISCO PEREZ OGANDO

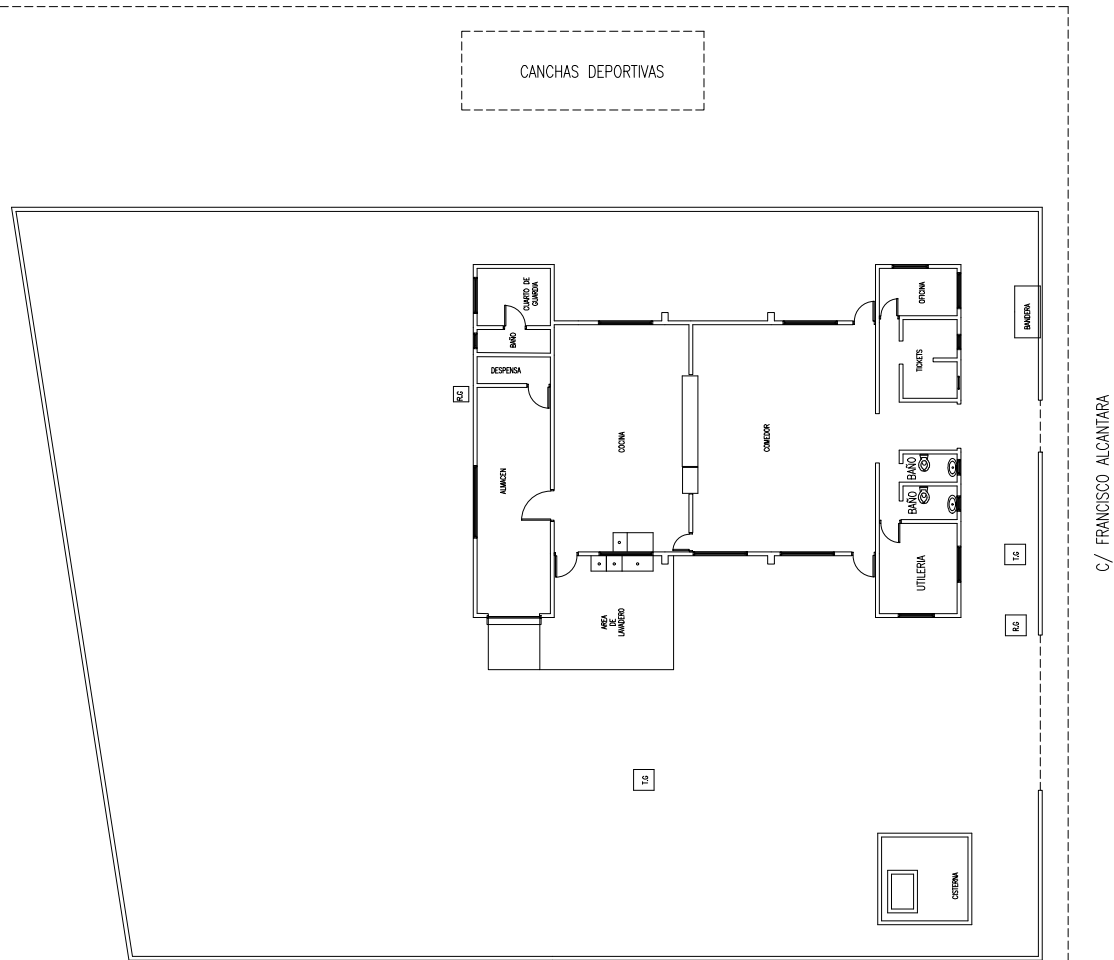

LICEO FRANCISCO DEL ROSARIO  
SANCHEZ



LIC. NICOLAS CALDERON  
ADMINISTRADOR DE LOS COMEDORES ECONOMICOS DEL  
ESTADO

PROYECTO

PROPUESTA  
BATEY 6

TIPO DE COMEDOR  
8,000 RACIONES

PLANO

PLANTA PROPUESTA

ELABORADO: IRINA NIETO  
INGENIERIA: ING. ANA DE LEON  
REVISADO: ING. ARTURO SOCIAS

FECHA: 11 DE OCT 2017

ESCALA: 1:50

HOJA No: 2 DE 4